


ZUIDWESTGEVEL
(1 : 100)

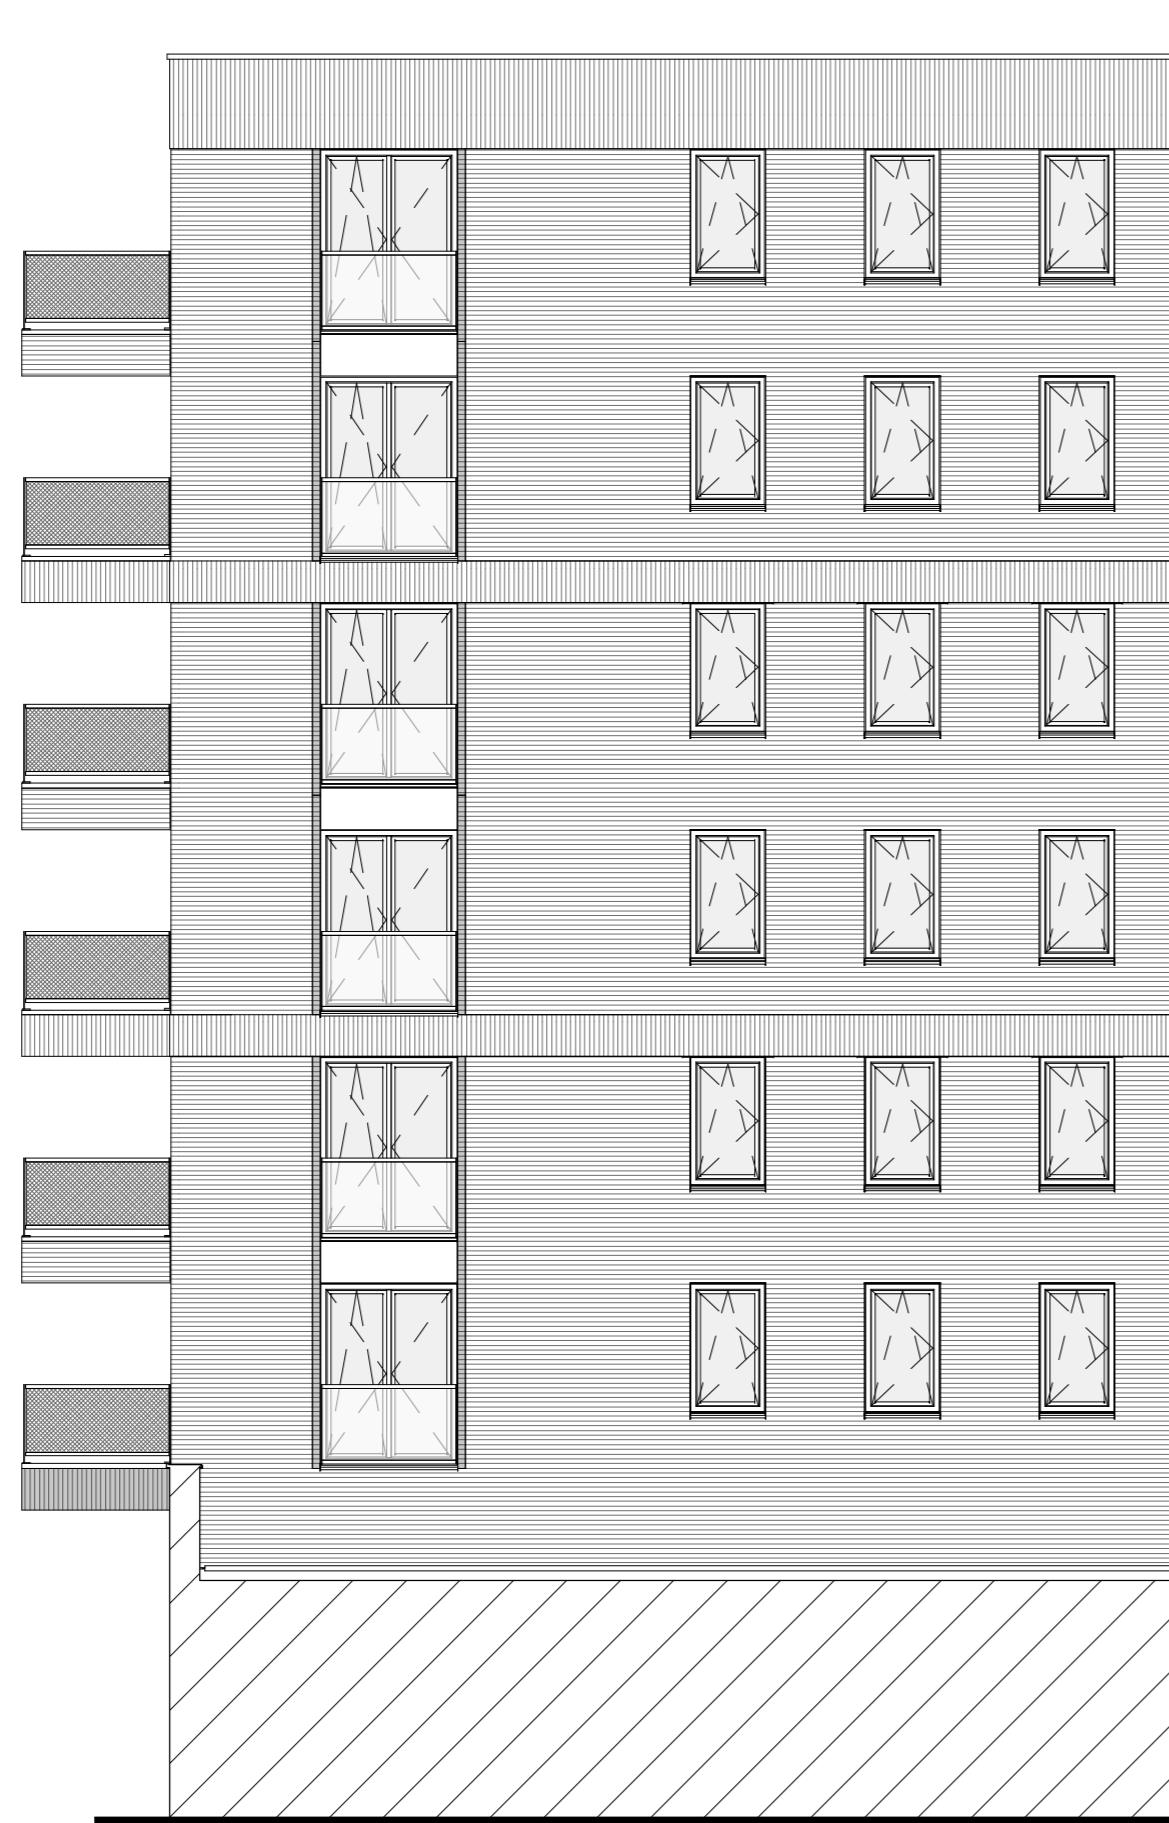

ZUIDOOSTGEVEL
(1 : 100)

Type XL
Bouwnummer: 23
Verdieping: 6


Type XL
Bouwnummer: 19
Verdieping: 5

Type XL
Bouwnummer: 15
Verdieping: 4

Type XL
Bouwnummer: 11
Verdieping: 3


Type XL
Bouwnummer: 07
Verdieping: 2

Type XL
Bouwnummer: 03
Verdieping: 1

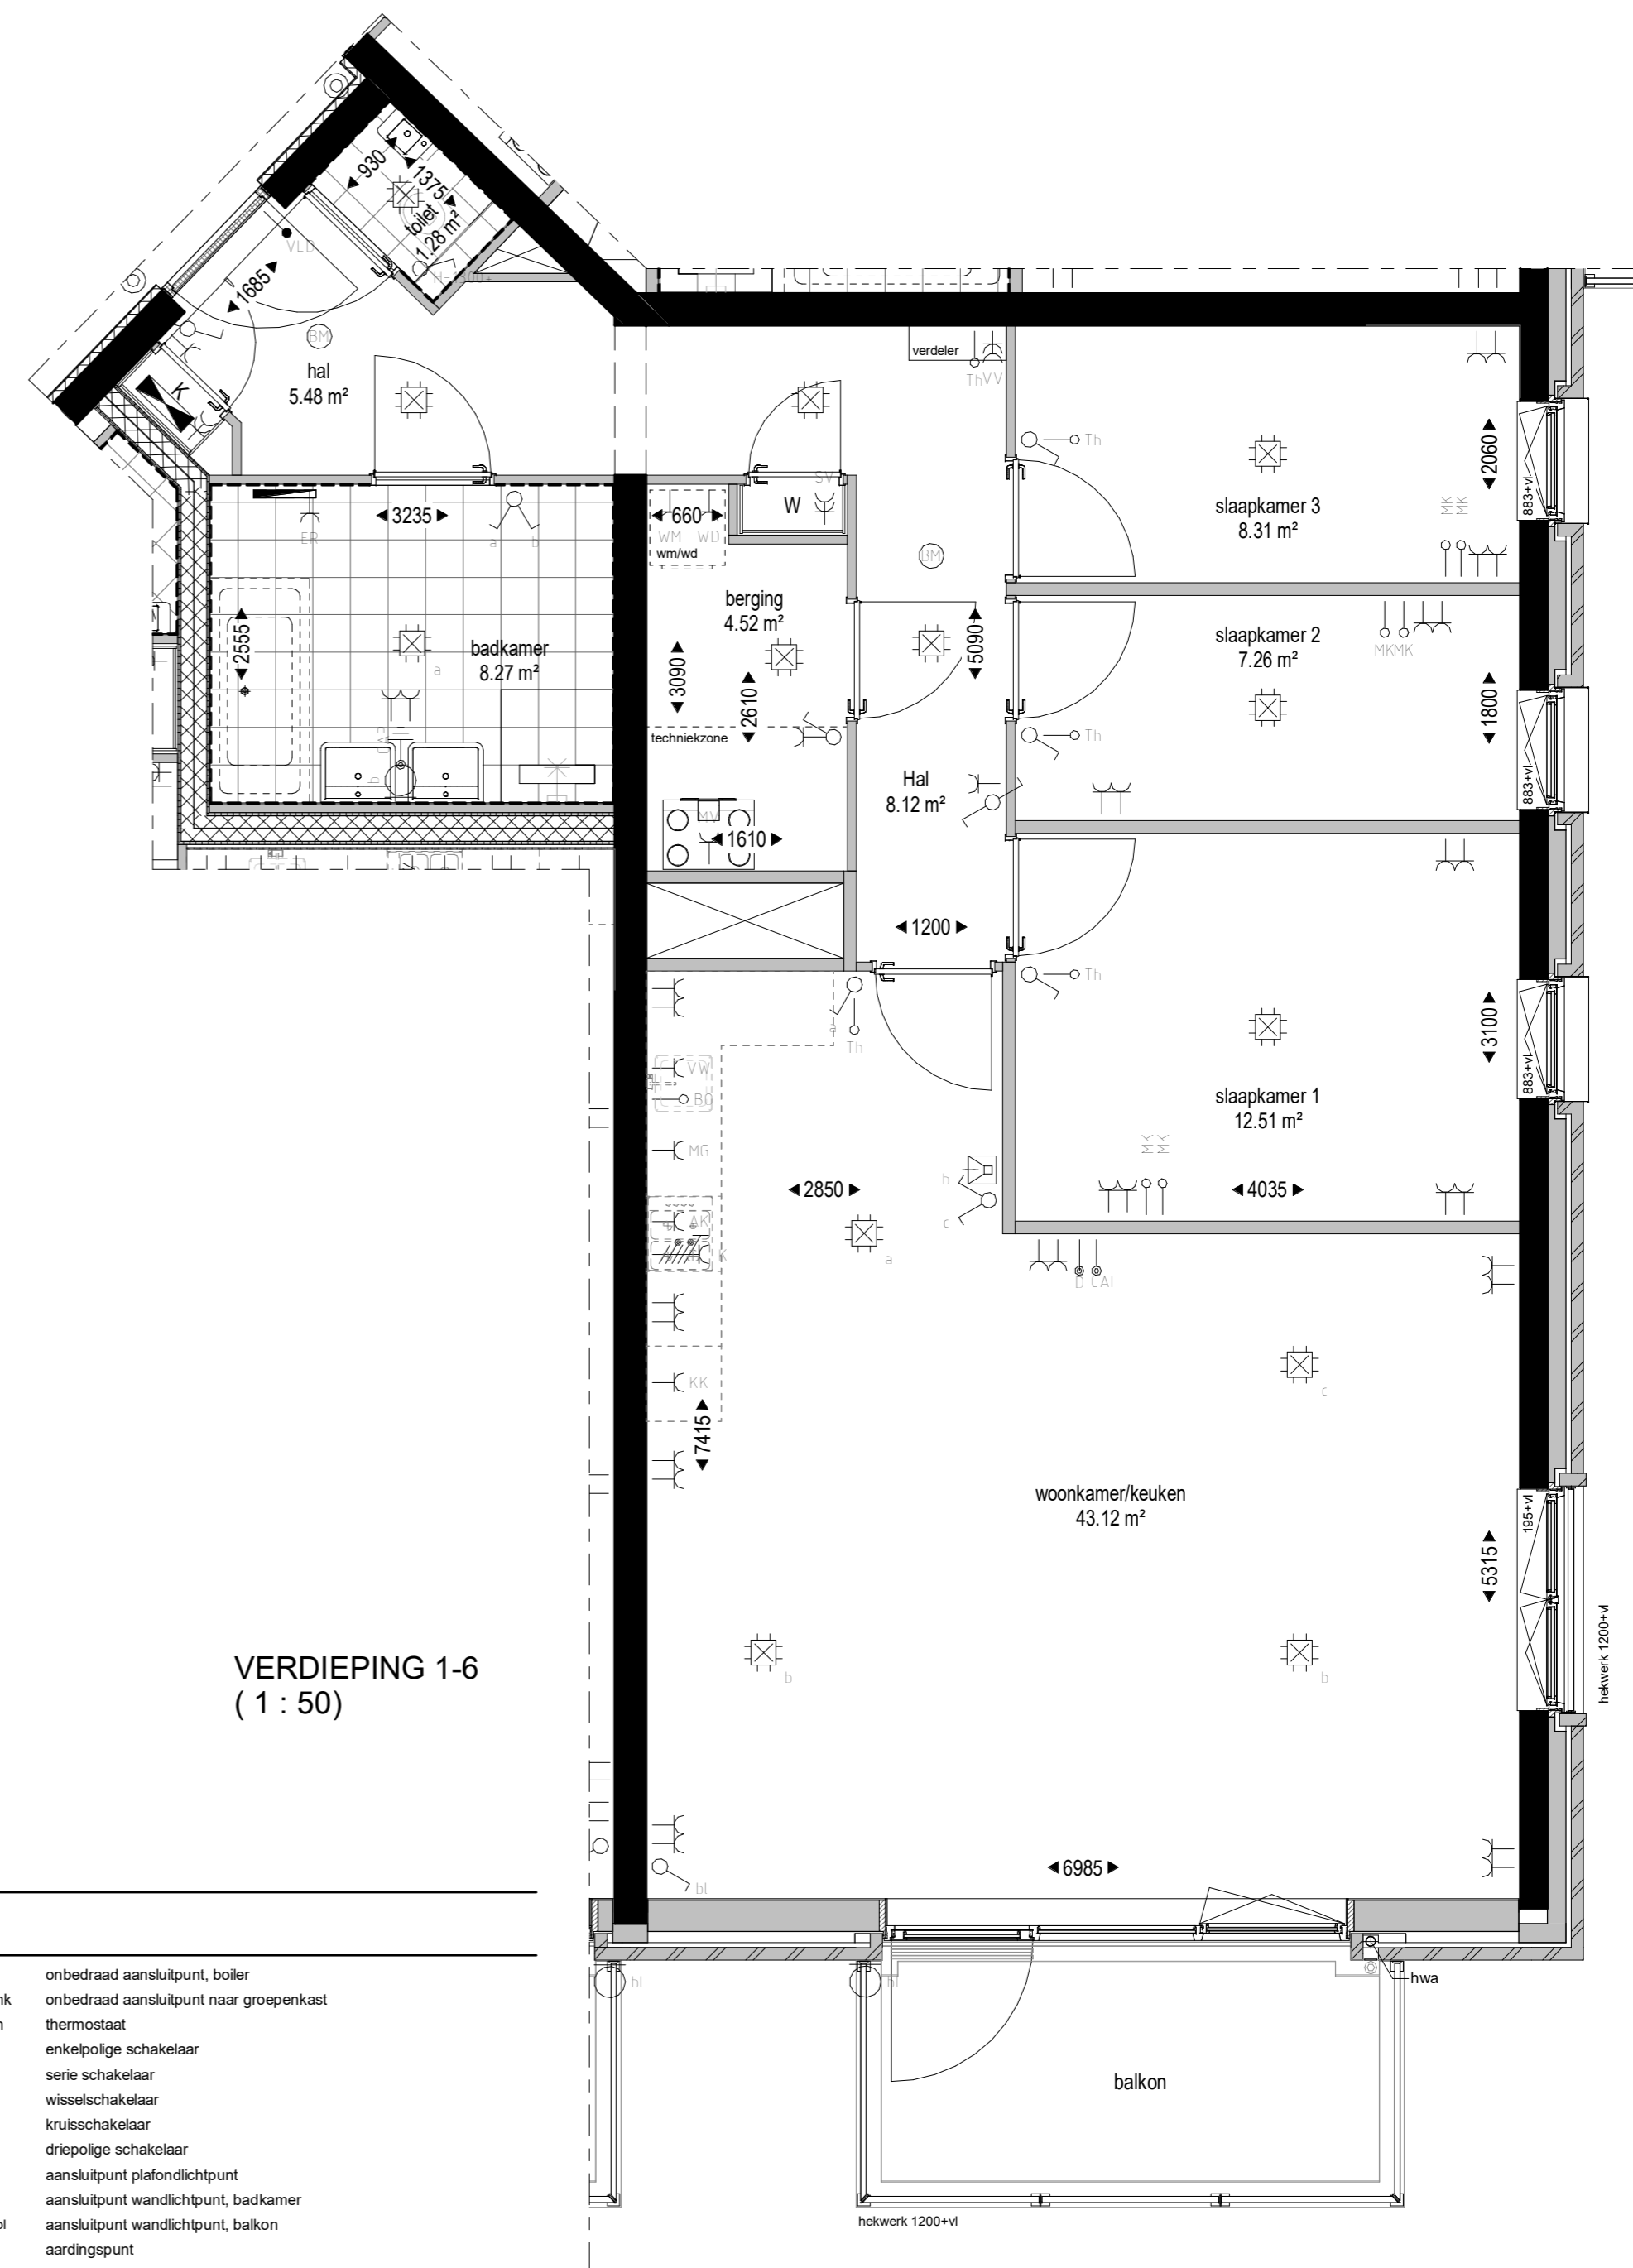

VERDIEPING 1-6
(1 : 50)

ORIENTATIE:

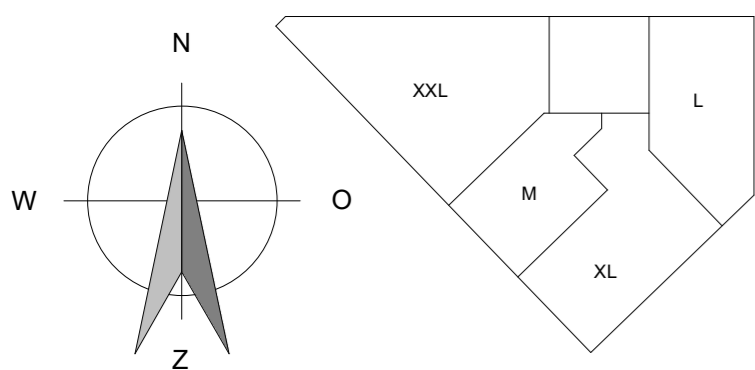

TYPE:

XL

APPARTEMENT:

Bouwnummer:	Verdieping:
03	Verdieping 1
07	Verdieping 2
11	Verdieping 3
15	Verdieping 4
19	Verdieping 5
23	Verdieping 6

RENVOOI INSTALLATIES

—	enkele wandcontactdoos met randaarde	— b	onbedraad aansluitpunt, boiler
— ak	enkele wandcontactdoos met randaarde, afzuigkap	— mk	onbedraad aansluitpunt naar groepenkast
— er	enkele wandcontactdoos met randaarde, elektrische radiator	— th	thermostaat
— kk	enkele wandcontactdoos met randaarde, koelkast	—	enkelpolige schakelaar
— mg	enkele wandcontactdoos met randaarde, oven	—	serie schakelaar
— mv	enkele wandcontactdoos met randaarde, mechanische ventilatie	—	wissel schakelaar
— sv	enkele wandcontactdoos met randaarde, stadsverwarmingskast	—	kruisschakelaar
— vw	enkele wandcontactdoos met randaarde, vaatwasser	—	driepolige schakelaar
— wv	enkele wandcontactdoos met randaarde, vloerverwarming	—	aansluitpunt plafondlichtpunt
— wd	enkele wandcontactdoos met randaarde, wasdroger	—	aansluitpunt wandlichtpunt, badkamer
— wm	enkele wandcontactdoos met randaarde, wasmachine	— bi	aansluitpunt wandlichtpunt, balkon
—	dubbele wandcontactdoos met randaarde, duo uitvoering	—	aardingspunt
—	dubbele wandcontactdoos opbouw in meterkast	— BM	rookmelder
— k	perilex, fornuisgroep	—	beldrukker
— cai	bedraad aansluitpunt, cai	—	videfoon installatie
— d	bedraad aansluitpunt, data	—	groepenverdeelkast
— vid	bedraad aansluitpunt, sturing vrijloopdranger		

WONINGTYPE: XL