


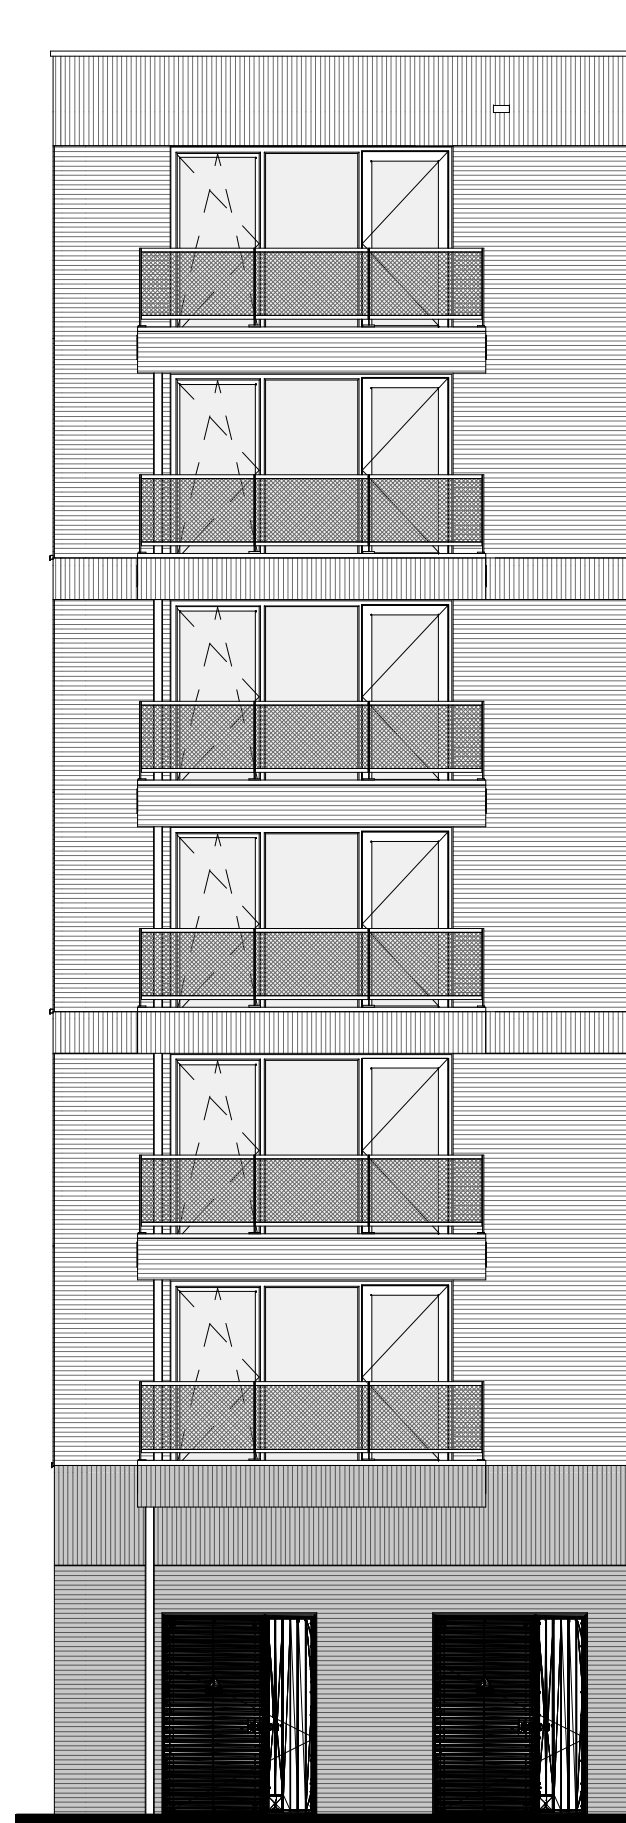


ZUIDOOSTGEVEL
(1 : 100)

OOSTGEVEL
(1 : 100)



NOORDGEVEL
(1 : 100)

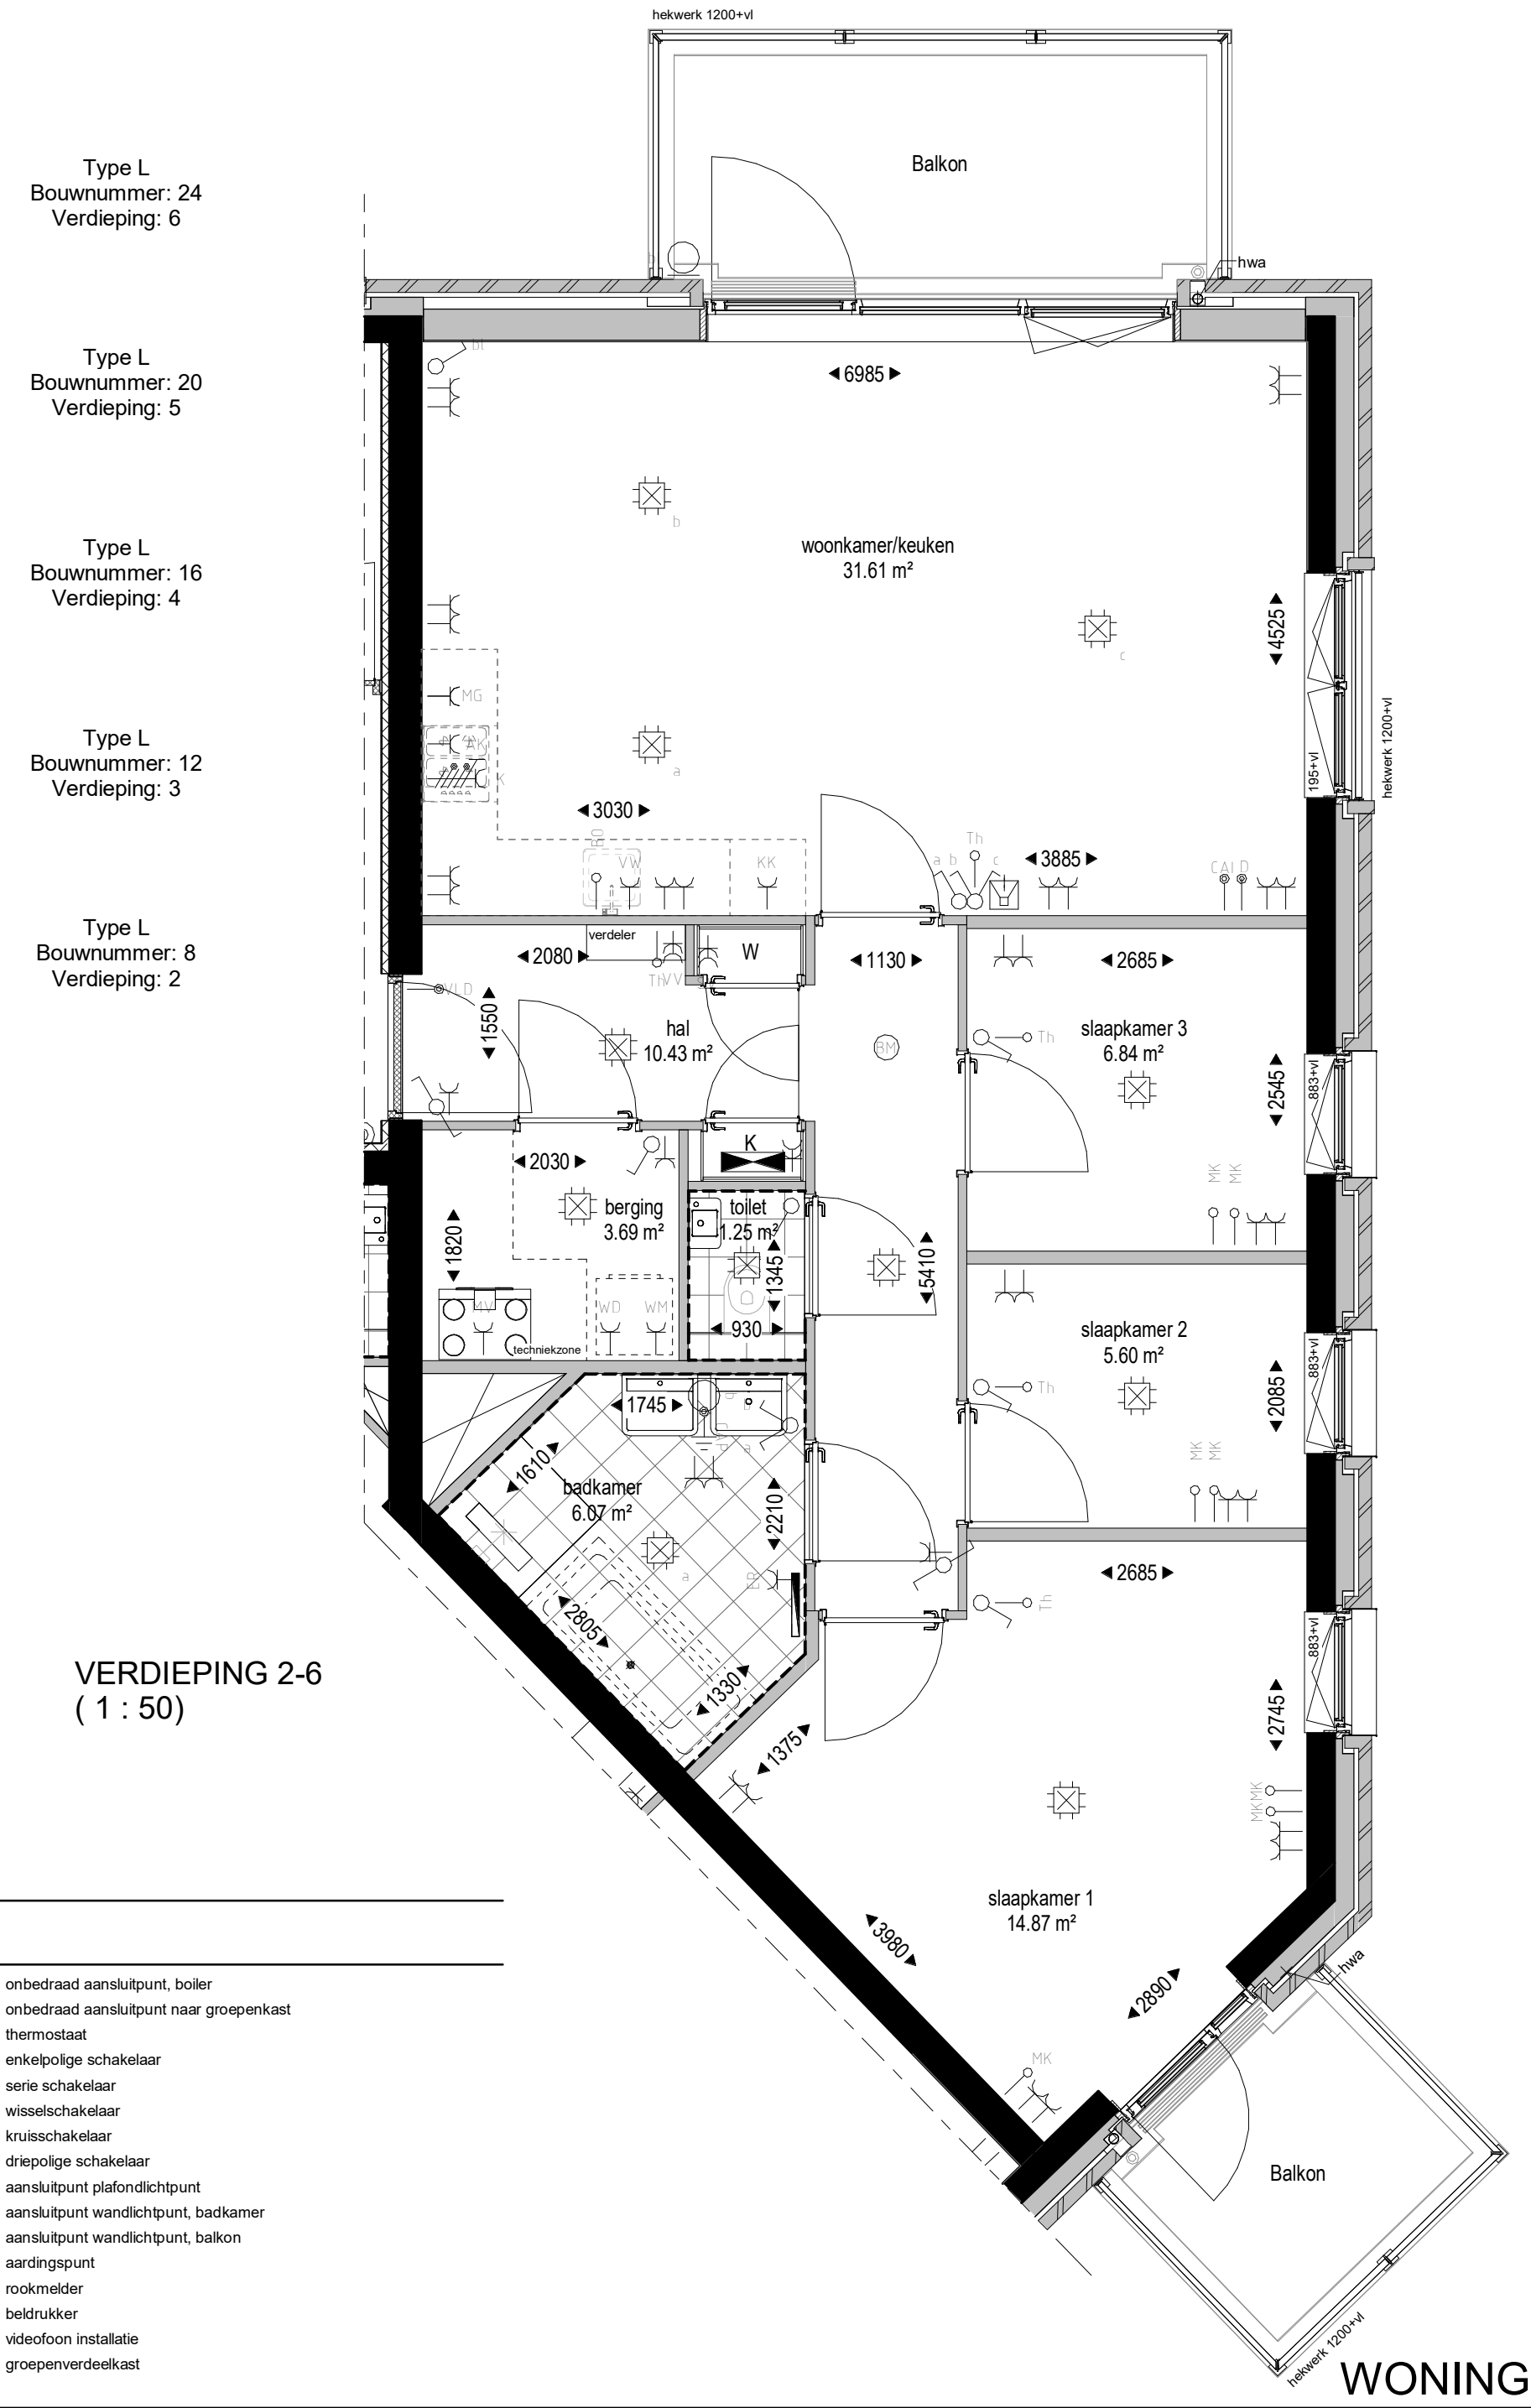

Type L
Bouwnummer: 24
Verdieping: 6

Type L
Bouwnummer: 20
Verdieping: 5


Type L
Bouwnummer: 16
Verdieping: 4

Type L
Bouwnummer: 12
Verdieping: 3

Type L
Bouwnummer: 8
Verdieping: 2

VERDIEPING 2-6
(1 : 50)

ORIENTATIE:

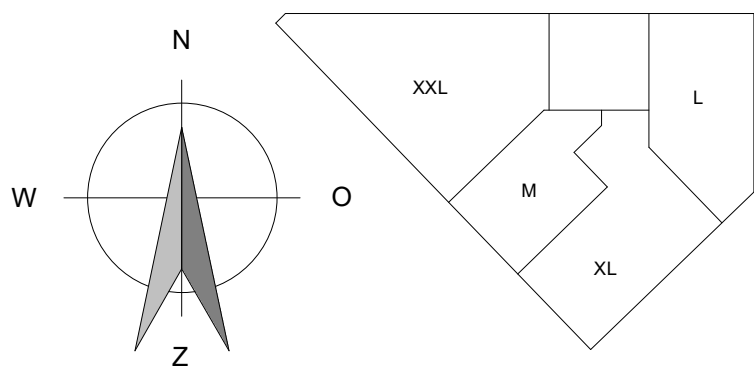

TYPE:

L

APPARTEMENT:

Bouwnummer:	Verdieping:
8	Verdieping 2
12	Verdieping 3
16	Verdieping 4
20	Verdieping 5
24	Verdieping 6

RENVOOI INSTALLATIES

—	enkele wandcontactdoos met randaarde	— b	onbedraad aansluitpunt, boiler
— ak	enkele wandcontactdoos met randaarde, afzuigkap	— mk	onbedraad aansluitpunt naar groepenkast
— er	enkele wandcontactdoos met randaarde, elektrische radiator	— th	thermostaat
— kk	enkele wandcontactdoos met randaarde, koelkast	—	enkelpolige schakelaar
— mg	enkele wandcontactdoos met randaarde, oven	—	serie schakelaar
— mv	enkele wandcontactdoos met randaarde, mechanische ventilatie	—	wisselschakelaar
— sv	enkele wandcontactdoos met randaarde, stadsverwarmingkast	—	kruisschakelaar
— vw	enkele wandcontactdoos met randaarde, vaatwasser	—	driepolige schakelaar
— wv	enkele wandcontactdoos met randaarde, vloerverwarming	—	aansluitpunt plafondlichtpunt
— wd	enkele wandcontactdoos met randaarde, wasdroger	—	aansluitpunt wandlichtpunt, badkamer
— wm	enkele wandcontactdoos met randaarde, wasmachine	— bi	aansluitpunt wandlichtpunt, balkon
—	dubbele wandcontactdoos met randaarde, duo uitvoering	—	aardingspunt
—	dubbele wandcontactdoos opbouw in meterkast	— BM	rookmelder
— k	perilex, fornuisgroep	—	beldrukker
— cai	bedraad aansluitpunt, cai	—	videfoon installatie
— d	bedraad aansluitpunt, data	—	groepenverdeelkast
— vid	bedraad aansluitpunt, sturing vrijloopdranger		