


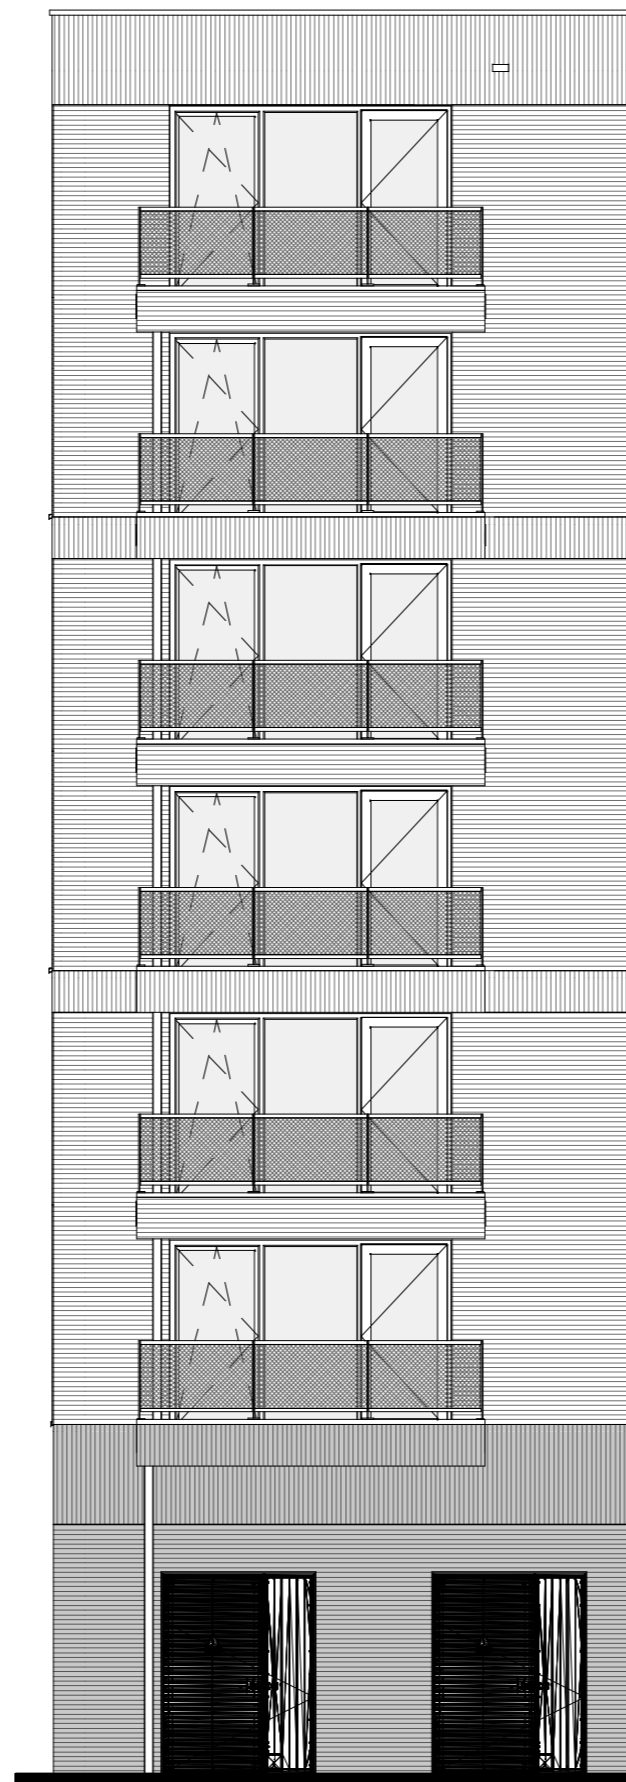


ZUIDOOSTGEVEL (1 : 100) OOSTGEVEL (1 : 100)



NOORDGEVEL (1 : 100)


Type L  
Bouwnummer: 4  
Verdieping: 1

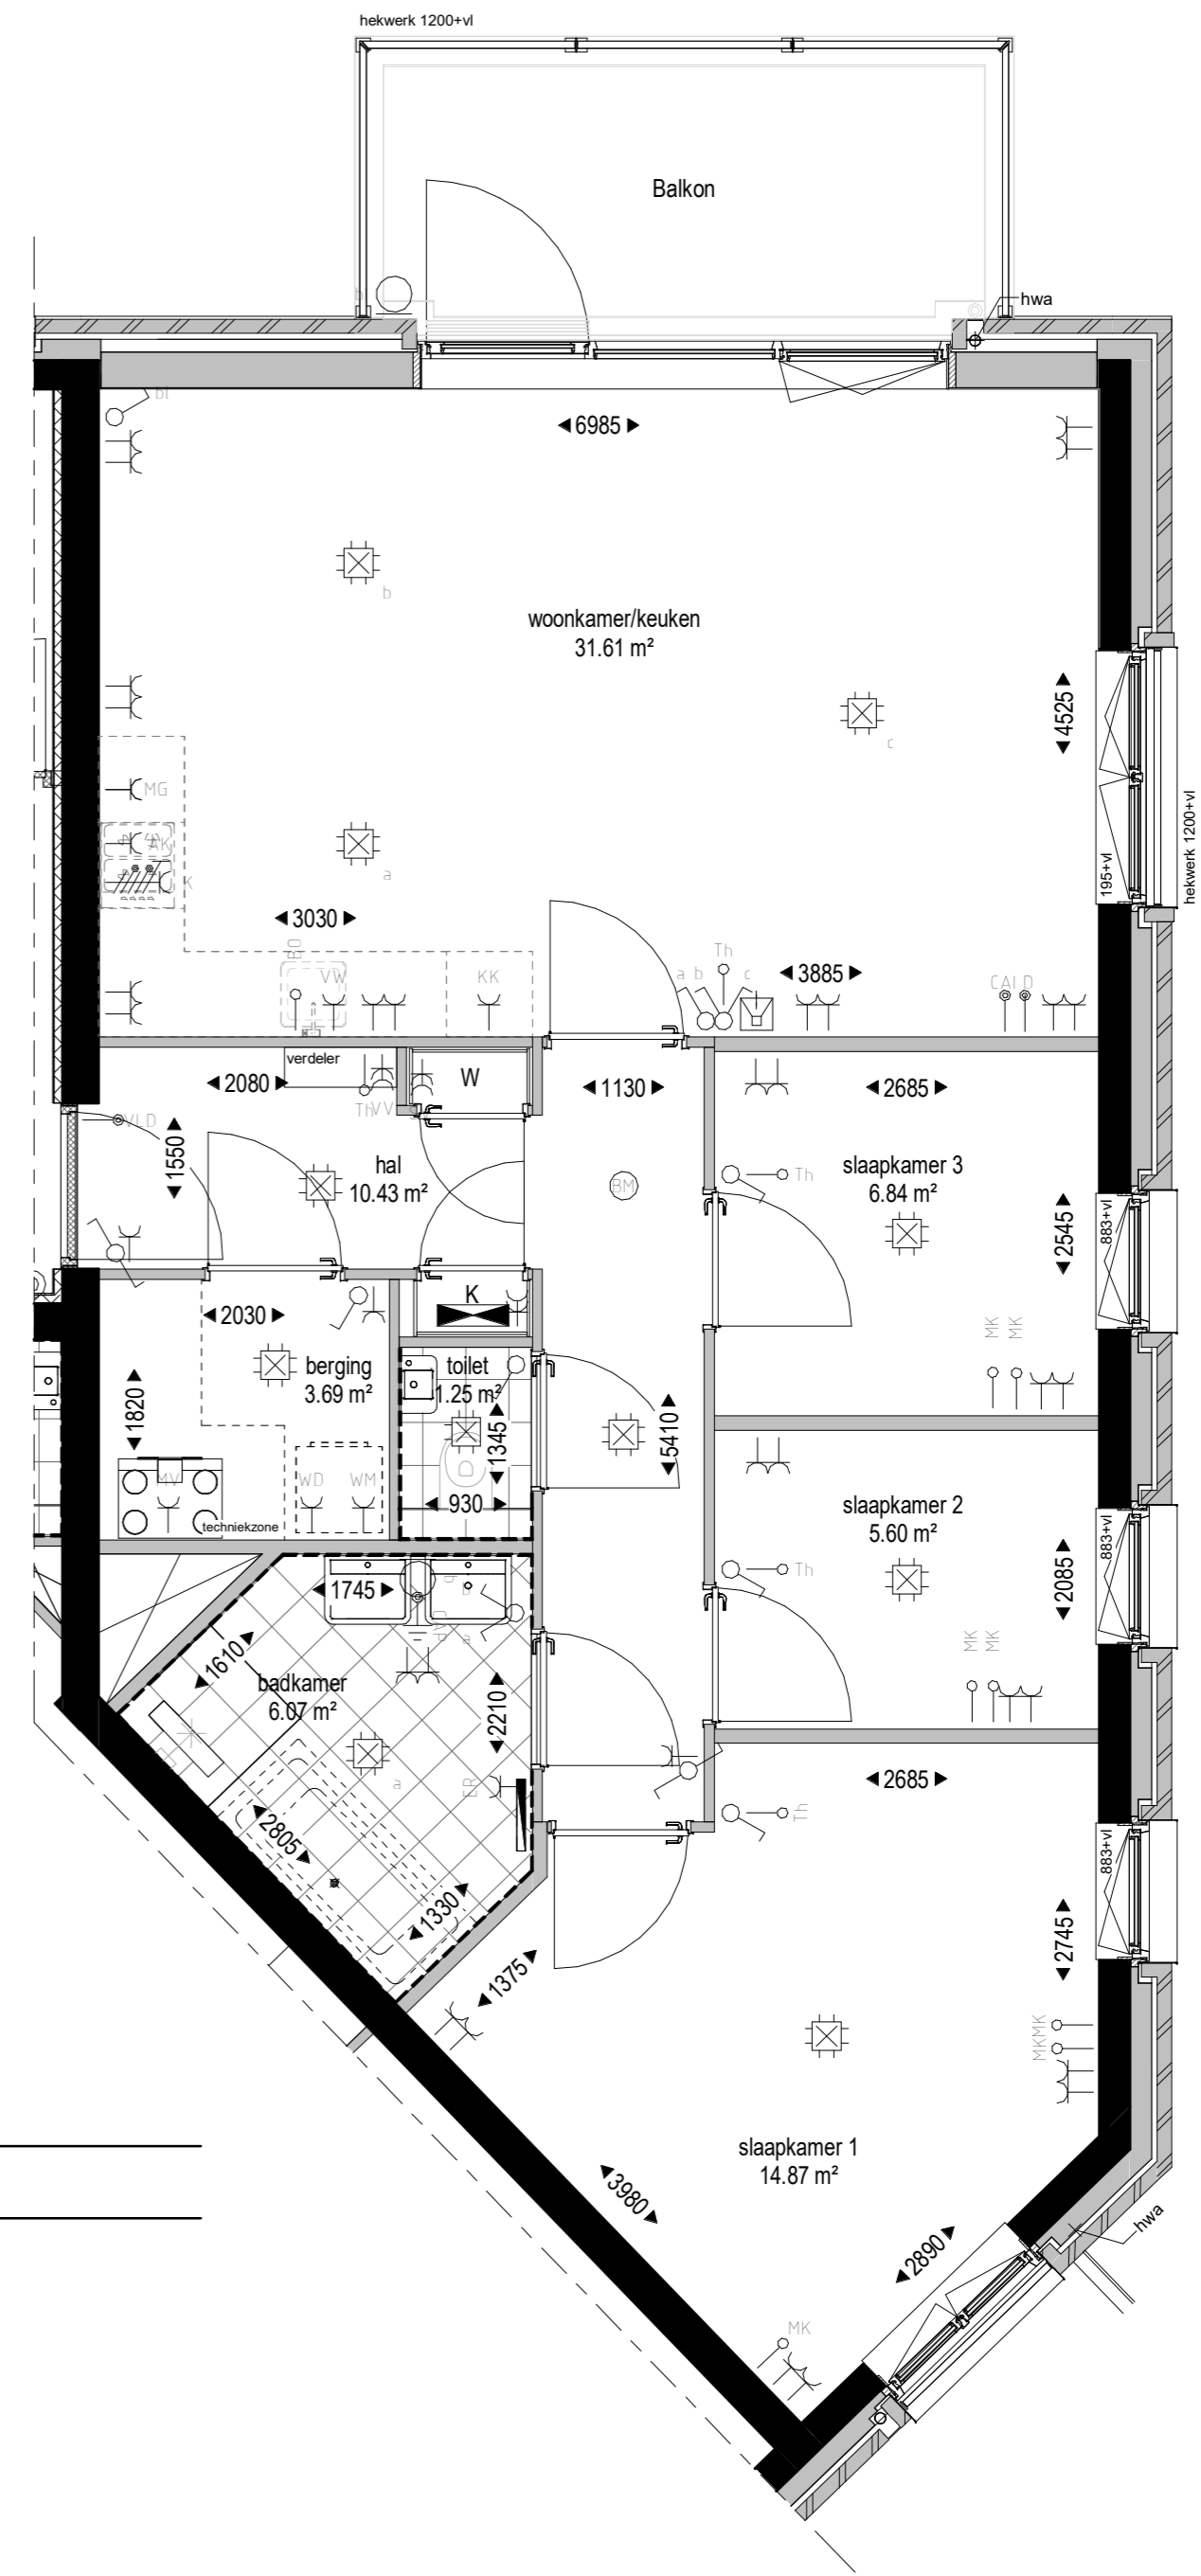

VERDIEPING 1 (1 : 50)

WONINGTYPE: L

ORIENTATIE:

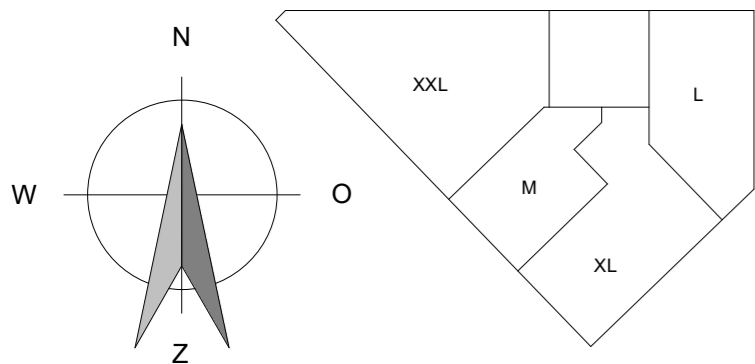

TYPE:

L

APPARTEMENT:

**Bouwnummer:** 4 **Verdieping:** Verdieping 1

RENOVOOI INSTALLATIES

—k	enkele wandcontactdoos met randaarde	—b	onbedraad aansluitpunt, boiler
—ak	enkele wandcontactdoos met randaarde, afzuigkap	—mk	onbedraad aansluitpunt naar groepenkast
—er	enkele wandcontactdoos met randaarde, elektrische radiator	—th	thermostaat
—kk	enkele wandcontactdoos met randaarde, koelkast	—	enkelpolige schakelaar
—mg	enkele wandcontactdoos met randaarde, oven	—	serie schakelaar
—mv	enkele wandcontactdoos met randaarde, mechanische ventilatie	—	wissel schakelaar
—sv	enkele wandcontactdoos met randaarde, stadsverwarmingkast	—	kruisschakelaar
—vw	enkele wandcontactdoos met randaarde, vaatwasser	—	driepolige schakelaar
—wv	enkele wandcontactdoos met randaarde, vloerverwarming	—	aansluitpunt plafondlichtpunt
—wd	enkele wandcontactdoos met randaarde, wasdroger	—	aansluitpunt wandlichtpunt, badkamer
—wm	enkele wandcontactdoos met randaarde, wasmachine	—bi	aansluitpunt wandlichtpunt, balkon
—	dubbele wandcontactdoos met randaarde, duo uitvoering	—	aardingspunt
—	dubbele wandcontactdoos opbouw in meterkast	—BM	rookmelder
—k	perilex, fornuisgroep	—	beldrukker
—cai	bedraad aansluitpunt, cai	—	videfoon installatie
—d	bedraad aansluitpunt, data	—	groepenverdeelkast
—vid	bedraad aansluitpunt, sturing vrijloopdranger		